
Plánovanie a budovanie modrozelenej infraštruktúry v meste Nitra

Štefan Lančarič



ZÁKLADNÉ ÚDAJE O MESTE NITRA - MANAŽMENT SÍDELNEJ ZELENÉ

- Mesto Nitra spravuje 262 ha verejnej zelene
- Ročný rozpočet na správu a údržbu zelene je 560.000 €
- Ad hoc sú finančné zdroje doplnené finančnou kompenzáciou za výrub drevín
- Verejná zeleň je rozdelená na 15 obvodov
- V rámci subdodávky údržbu vykonáva 11 súkromných firiem
- 1 obvod spravuje priamo Stredisko údržby zelene Mestských služieb v Nitre
- Posudzovanie žiadostí o výrub – 2 ľudia
- Výkon, inšpekcia, administrácia a manažment – 3 ľudia
- Koncepčná činnosť od 2017 – 0 ľudí

Koncepčná činnosť


- Územný plán /2003 – 2018/
- MÚSES /1997/, digitalizácia 2014
- Dokument starostlivosti o dreviny /2013/
- Pasportizácia plôch pre náhradné výsadby/2013/
- GIS

V príprave:

- Generálny plán zelene /2019 - 2020/
- Mestská adaptačná stratégia na zmenu klímy /2019-2020/





MÚSES – miestny územný systém
ekologickej stability

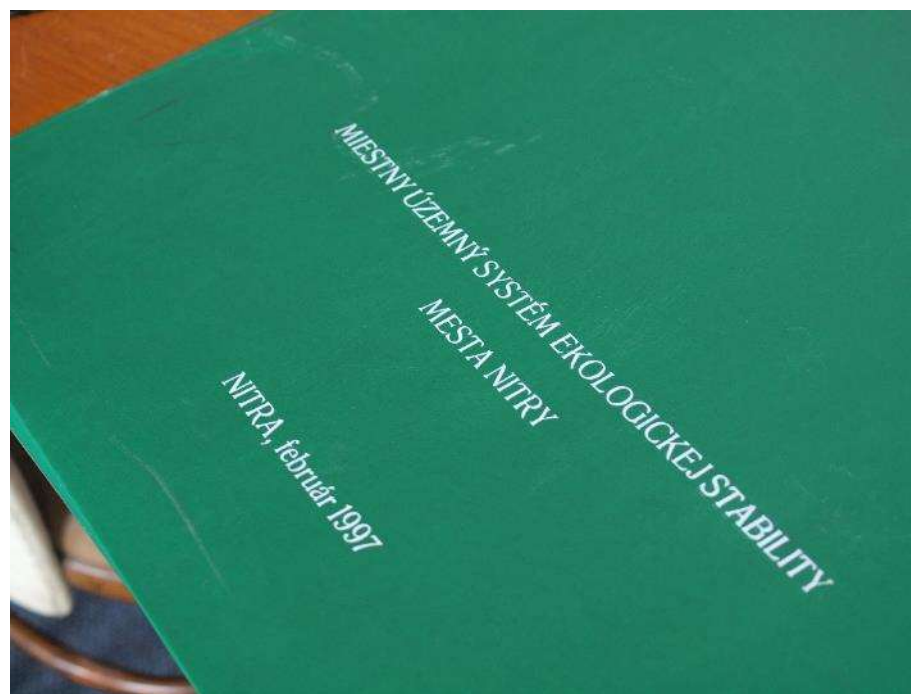

Dokument starostlivosti o dreviny

- Mapovanie a zameranie drevín
- Zdravotný stav
- Návrh údržby
- Finančná náročnosť opatrení
- Perspektíva dreviny na stanovišti

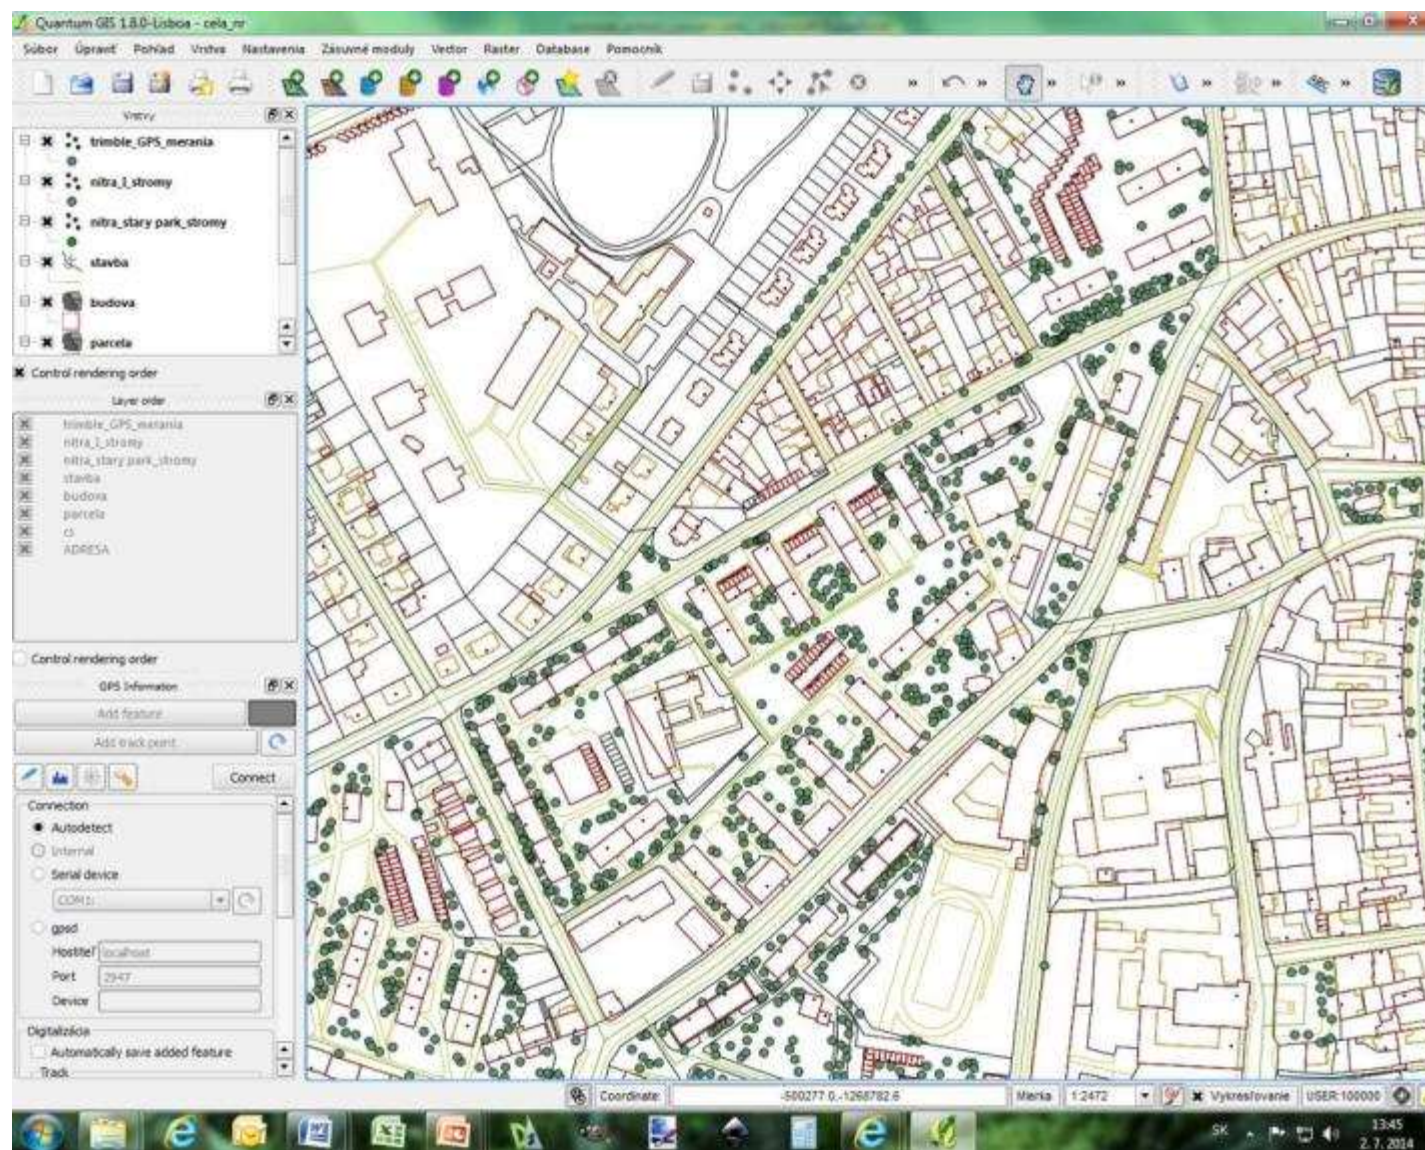

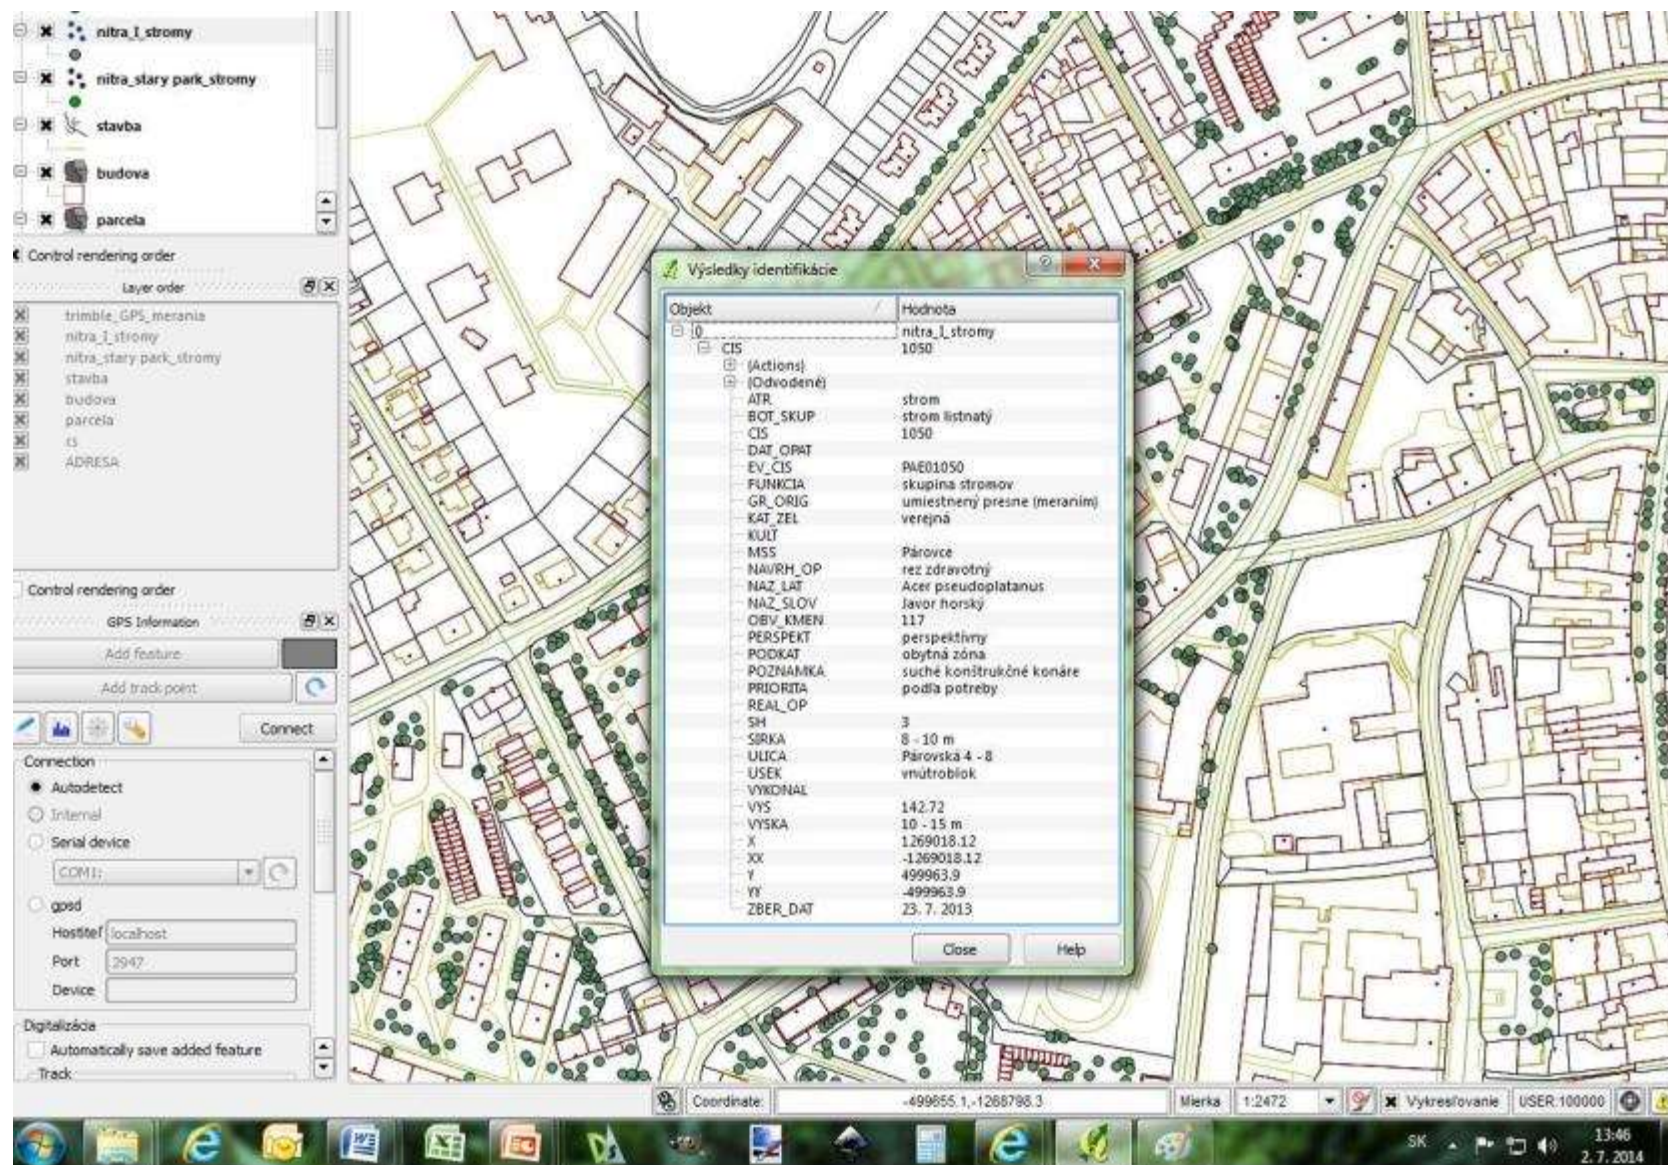

Pasportizácia plôch pre náhradné výsadby

- majetkovo-právne pomery
- funkcia zelene
- priestorové kapacity pre novú výsadbu
- intaktné plochy zelene



PRIPRAVOVANÉ KONCEPČNÉ MATERIÁLY – zdroj financovania IROP


GENEREL ZELENE: V každodennej praxi strategický dokument bude tvoriť významný nástroj v procese posudzovania predložených projektových dokumentácii z pohľadu tvorby a ochrany životného prostredia, z pohľadu regulácie stavebnej činnosti s cieľom minimalizácie dopadov na zelenú a modrú infraštruktúru /aplikácia indexov zelene a možnosti požadovania realizácie kompenzačných opatrení, resp. alternatívnych foriem zelene v území s koncentrovaným dopadom stavebnej činnosti, identifikácia intaktných plôch zelene s možnosťou vylúčenia stavebnej činnosti/. Taktiež bude tvoriť manažérsky nástroj optimalizácie údržby sídelnej zelene z pohľadu plánovania paušálnych a investičných výdavkov mesta v danej oblasti v závislosti od zvolených postupov a rajonizácie mesta na jednotlivé intenzitné triedy údržby zelených plôch v správe mesta/.

ADAPTAČNÉ OPATRENIA NA ZMENU KLÍMY v podobe komplexnej, ucelenej mestskej stratégie vytvárajú predpoklad na koncepčný koordinovaný postup vo viacerých oblastiach mestského rozvoja. Zahrňajú plánovacie a implementačné nástroje v rámci investičného procesu mesta, najmä v rámci návodov a postupov pri manažmente a zadržiavaní zrážkovej vody, v oblasti aplikačných nástrojov úpravy a regulácie mikroklimy zastavaných území /tieniace prvky, regulácia relatívnej vzdušnej vlhkosti/, a taktiež v socio-ekonomickej sfére definovaním postupov a informačných aktivít napr. počas vln horúčav.

V dlhodobom horizonte strategický materiál definuje a reguluje vhodné druhy rastlín pre výsadby v mestskom prostredí z pohľadu meniacich sa ekologických a stanovištných podmienok prostredia a tým napomôže koncepčnému prístupu k aplikácii zákona 543/2002 Z.z. o ochrane prírody a krajiny v časti ukladania náhradných výsadiel za vyrúbané dreviny, aby sa priebežne upravila druhová a veková štruktúra drevín na území sídla v prospech rastlín rezistentných voči zmene klímy.

Projekčná činnosť

- Revitalizácia mestských parkov: Mestský park na Sihoti, Brezový háj, Borina

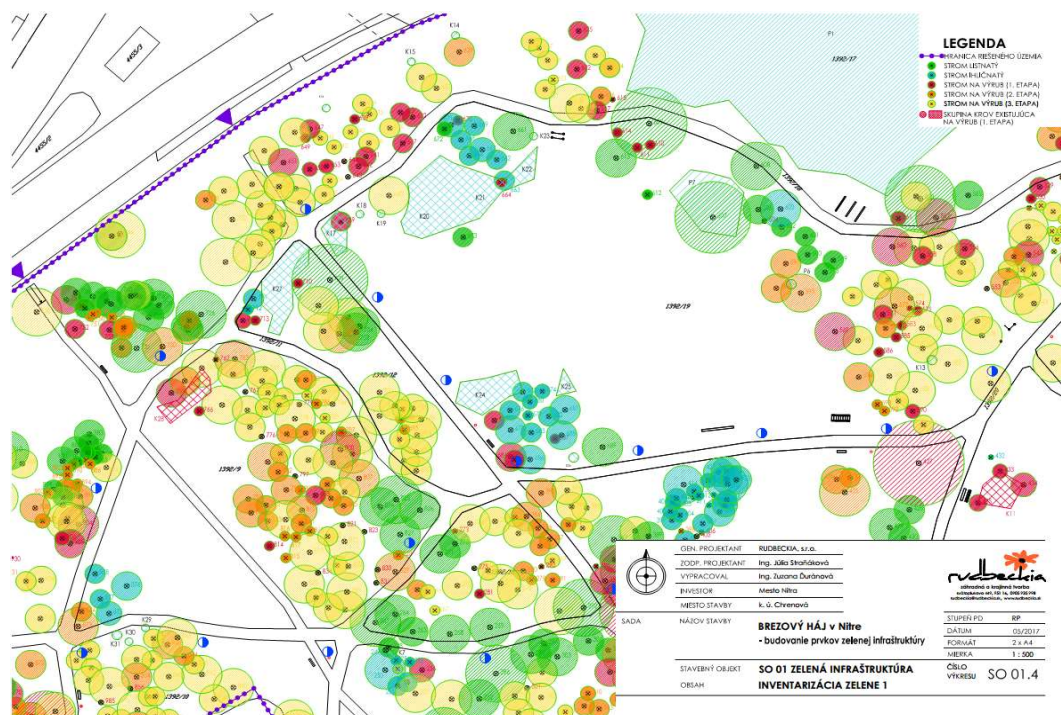

Galeria prírody Mestský park Nitra

časť Spojovací a Nový park



CELKOVÝ NÁVRH RIEŠENIA

M : 1: 1000



LEGENDA:

- HIRANICA ZÁUJMOVÉHO OÚZEMIA
- PARKOVÝ TRÁVNÍK
- EXTENZÍVNY TRÁVNÍK, KVTINÁČKA LÓKA
- VOZOVÉ PLOCHY
- SPEVNENÉ PLOCHY S ASFALTOVÝM POKRÝTÍM
- SPEVNENÉ PLOCHY S MLATOVÝM ALEBO DLAŽDEJNÝM POKRÝTÍM
- KVTINOVÉ VÝSADBY TRVALIEK
- STAVEBNÉ OBJEKTY

VÝTVARNÉ INŠTALÁCIE A LANDART

- 1 CHVÁLA HMYZU
- 2 CHVÁLA RYBAM
- 3 CHVÁLA PLAZAM
- 4 CHVÁLA VTAKOM
- 5 CHVÁLA ČICAVCOM

- JESTVUJÚCE STROMY
- NOVONAVRHOVANÉ STROMY
- JESTVUJÚCE KRÍKY
- NOVONAVRHOVANÉ KRÍKY
- KOMPOZIČNÉ A VÝTVARNÉ AKCENTY
- ALTÁNKOV SO SEDENÍM
- KONŠTRUKCIE S POPINÁVKAMI
- LAMPA VETREJNÉHO OSVIEŤENIA
- LAVIČKA PANKOVA
- LAVIČKA KAMENNÁ
- LAVIČKA Z POLYGULÁČOV
- ODPADKOVÝ KOŠ
- INFORMAČNÁ TABUĽKA
- JESTVUJÚCA PLASTIKA
- SLNEČNÉ HODINY SO ZVEROKRUHOM
- POMNÍK ÚSTAVY - NOVÉ UMESTNENIE
- PLASTIKA - PO REKONŠTRUKCII
- POSIEDENIE - CHVÁLA STROMOV
- HLAVNÁ PROMENÁDA SO SEDENÍM A ZÁHONMI TRVALIEK (ŠTYRI ROČNÉ OBDOBIA)
- ZÁHRADA VÓNI - EXTENZÍVNE TRVALKY
- TRVALKOVÉ VÝSADBY S POLSTÍM
- VÝSADBY VÝSADBY A VODNÝCH DRUHŮV
- PREDPOLIE KULTÚRNEHO DOMU OLYMP
- S FONTÁNOU, NÁSTUP DO PARKU

HL. INŽINIER PROJEKTU ING. ZOLTÁN BALKO	ZODP. PROJEKTANT ING. ZOLTÁN BALKO	ZODP. PROJEKTANT ODEL. ČASŤI ING. ZOLTÁN BALKO	ING. ZOLTÁN BALKO TEL: 021 852 555 555 E-MAIL: zoltan.balko@nitrianska.sk
SPOLUPRÁCA: ING. SOLAHOVÁ	INVESTOR: MESTO NITRA, Budatova 9, 80 001 Nitra		
STAVBA: URBANISTICKÁ STUDIA FUNKČNÉHO VYUŽITIA MESTSKÉHO PARKU V NITRE	ZÁVADKA ČÍSLO: 145208		
OBJEKT:	DÁTUM: 12/2008		
ORISAN: VÝKRES: CELKOVÝ NÁVRH RIEŠENIA	STRANA: 6		
	VÝKRES: 6		
	MÄRKA: 1:1000		
	VÝKRES: 6		

6

ČLENENIE STAVBY NA STAVEBNÉ OBJEKTY:

- SO 01 PRESTAVBA PORASTOV DREVÍN
- SO 02 STAVEBNÉ ÚPRAVY CHODNÍKOV
- SO 03 ELEKTROINŠTALÁCIE
- SO 031 ELEKTRICKÁ PRÍPOJKA NN
- SO 032 VÝMENA VEREJNEHO OSVETLENIA
- SO 04 PRVKY URBÁNNEHO DIZAJNU
- SO 041 STAVEBNÉ ÚPRAVY CENTRÁLNEHO PRIESTORU
- SO 042 DETSKÉ IHRSKO
- SO 043 TELOCVIČNA V PRÍRODE
- SO 044 PÍKNÍKOVÁ LÚKA
- SO 045 OZNAČENIE NÁUČNEHO CHODNÍKA
- SO 046 MOBILIÁR

REVITALIZÁCIA MESTSKÉHO LESA - BORINA V NITRE

CELKOVÝ NÁVRH RIŠENIA M : 1 : 1000





LEGENDA:


- A CENTRÁLNY PRIESTOR
- kultúrne a spoločenské akcie
- P PÓDIUM, POLYFUNKČNÁ PLOCHA
- A1 DETSKÉ IHRSKO
- robinzonádna preliezka
- A2 TELOCVIČNA V PRÍRODE
- cvičné prvky
- A3 PÍKNÍKOVÁ LÚKA
- altánok, ohnisko, sedenie
- B NÁUČNY CHODNÍK
- história Nitry 15. - 17. stor.
- B1 BRÁNA ČASU
- B2 PAMÁTNÍK A INFORMAČNÉ OBJEKTY
- Pamätník obdobia protitureckých a stavovských vojen v 15. a 17. storočí
- C TURECKÁ VARTA - história, sedenie
- D Sedenie, výhľad na Klokočinu a Čermáň
- HRANICA RIŠENÉHO ÚZEMIA
- JESTVUJÚCI STAV - ZAMERANIE
- RIŠENÉ ÚZEMIE
- VODÁRENSKÝ AREÁL - OCHRANNÉ PÁSMO
- SÚKROMNÉ LESNÉ PLOCHY
- SÚKROMNÝ LES LISTNATÝ
- PÁROVSKÝ CINTORÍN
- JESTVUJÚCA ASFALTOVÁ PLOCHA
- CYKLISTICKÝ CHODNÍK
- ASFALTOVÁ CESTA
- ŠTRKOVÁ CESTA
- ŠTRKOVÁ CESTA - NOVÝ POVRCH
- JESTVUJÚCE VYŠIAPANÉ CHODNÍKY
- NÁUČNY CHODNÍK
- VEREJNÉ OSVETLENIE
- ELEKTRICKÁ PRÍPOJKA
- ALTÁNKOV SO SEDENÍM
- OHNISKO
- PÍKNÍKOVÉ SEDENIE
- VSTUPNÁ INFORMAČNÁ TABUĽA
- INFORMAČNÁ TABUĽA
- INFORMAČNÝ OBJEKT
- NÁUČNEHO CHODNÍKA
- LAVIČKA AGÁT POLGULLIAČ
- NÁDOBA NA ODPAD
- PEŠIE VSTUPY DO ÚZEMIA
- VSTUP PREVÁDZKY A ÚDRŽBY
- VÝHLAD DO MESTA A KRAJINY

HLAVNÝ PROJEKTANT ING. ZOLTAN BALOGH	ZOPOKOJENÝ PROJEKTANT ING. ZOLTAN BALOGH, DEJ KA	VÝKONČOVÁ ING. ZOLTAN BALOGH, DEJ KA	ING. ZOLTAN BALOGH TEL: 0910 111 111 FAX: 0910 322 322 E-MAIL: zoltan.balogh@balogh.sk
INVESTOR: KUSTOVNÁ, ŠTĚPÁN KOVÁČ, TRIEŠKA 33, 950 06 NITRA	STAVBA: REVITALIZÁCIA MESTSKÉHO LESA - BORINA V NITRE		
PROFESIA: KRAJINNÁ ARCHITEKTÚRA	LOKALITA: K. J. NITRA	SKUPINA: 01/01/01	VERZIA: 1.000
STAVEBNÝ OBJEKT: SO 01 - SO 04	OBSAH VÝKRESU: CELKOVÝ NÁVRH RIŠENIA		
VERZIA: 1.000			3

Projekčná činnosť

- Regenerácia vnútroblokov sídiel:
Párovce, Diely, Klokočina

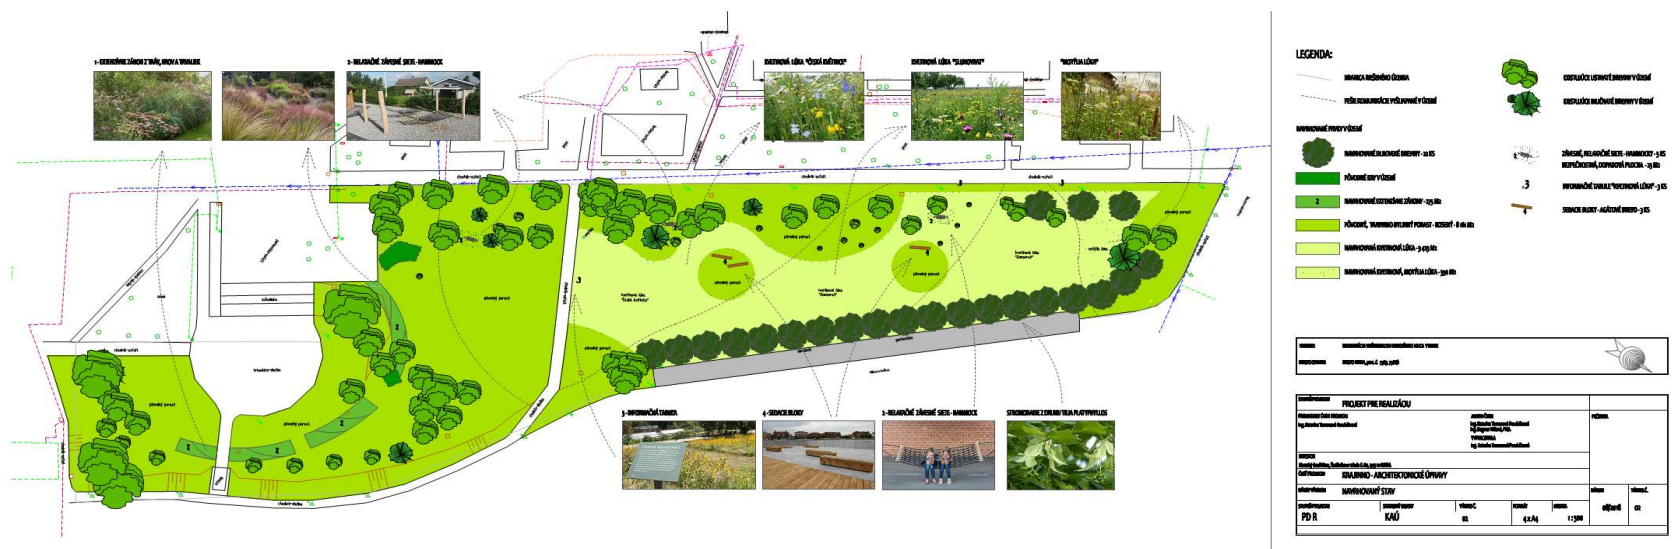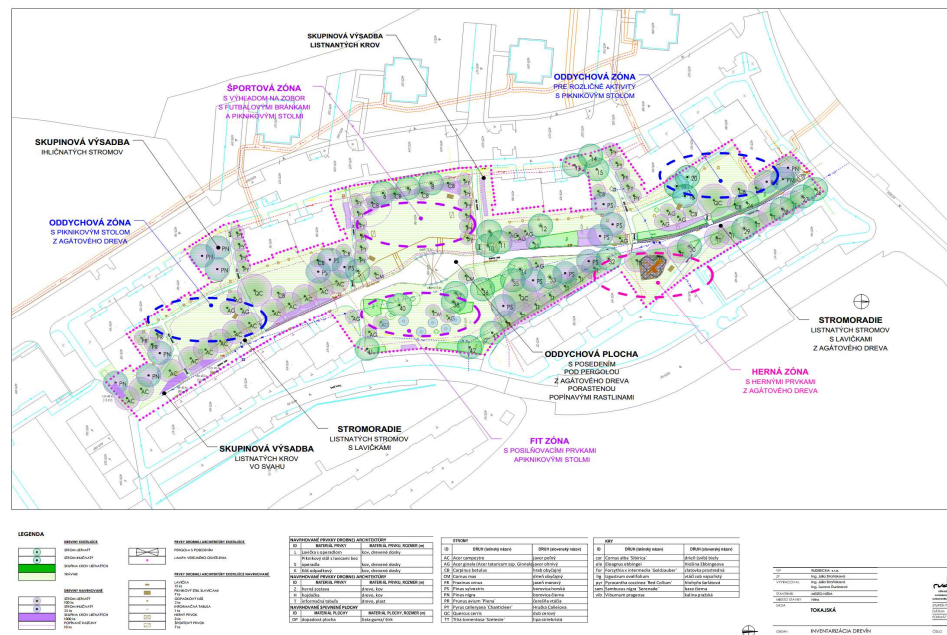

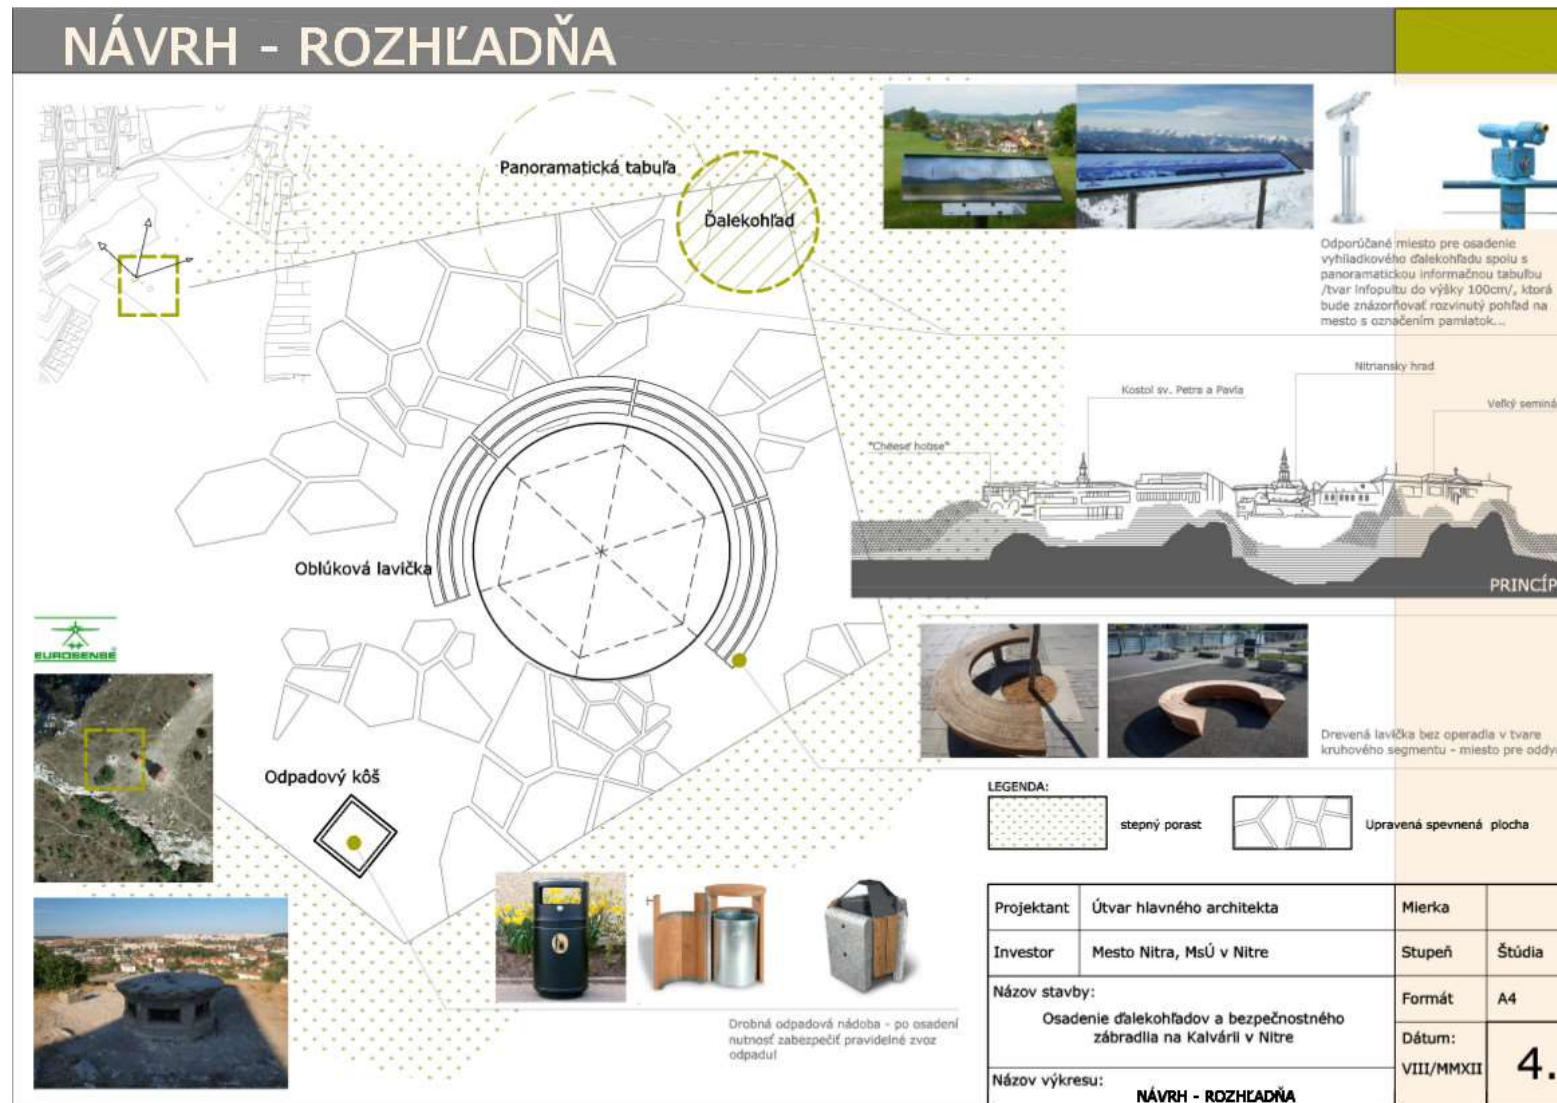

2013

PYRAMÍDA V NITRE ŠTÚDIA RIEŠENIA PRIESTORU

NÁVRH RIEŠENIA

2013

PYRAMÍDA V NITRE ŠTÚDIA RIEŠENIA PRIESTORU

ODPORÚČANÝ MOBILIÁR




PYRAMÍDA V NITRE ŠTÚDIA RIEŠENIA PRIESTORU

2013

Zábradlie

Drevené lavičky - vyhliadka

Ďalekohľad s panoramatickou tabuľou

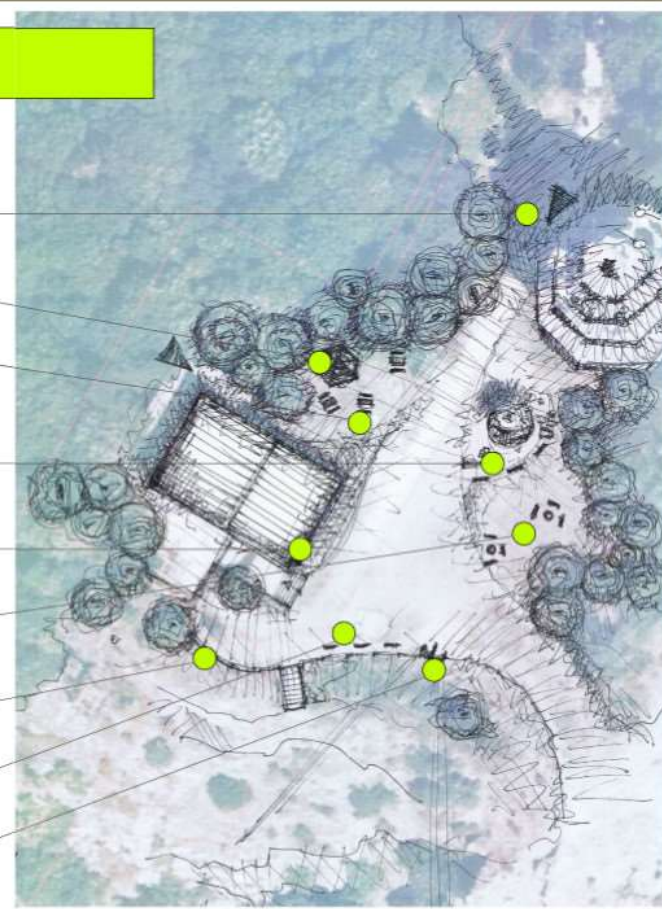

PYRAMÍDA V NITRE ŠTÚDIA RIEŠENIA PRIESTORU

2013

REKREAČNÝ PARK POD BORINOU, NITRA

ZODPOVEDNÝ PROJEKTANT: ING. ARCH. STANISLAV BABČAN
NÁVRH: ING. ŠTEFAN LANČARIČ, ING. ĽUDMILA ŠTERDASOVÁ
STUPEŇ: ŠTÚDIA
DÁTUM: 2009
INVESTOR: MSÚ V NITRE
REALIZÁCIA: 2009 - 2011 / I. ETAPA/

Návrh zonácie územia

Rekreačná zóna - pasívny oddych
Suchý potok - napojenie na vodný prúd
Zimová zóna - zóna strečovania sa nádejných parku
Športová zóna - miesto pre plávanie a deťom hruškú :-)
Nástupný priestor - hlavný vstup do parku
Detské ihrisko - priestor pre malú deti
Zóna pre staršie deti - ihrisko, lezenie, skákajúce...
Zóna aktívneho oddychu - lyžiarska dráha

LEGENDA:


- Dlažba - chodník
- Chodník / záhrada / detský
- Chodník / detský
- Vodná plocha
- Dlažba pri vodnom prúde
- Štrková plocha frakcia 30 - 50mm
- Dlažba - odpadová
- Detské ihrisko (štrk 4-8mm)
- Intenzívny parkový trávnik
- Extenzívny trávnik - kvetnolistá tráva
- Navrhované listnaté dreviny
- Navrhované ihličnaté dreviny
- Rozvoľnená výsadba trávnik
- Parkové osvetlenie
- Mobilár
- Náhlavné platne - ozveň
- Obrazky
- Hranica riešenia územia
- Terénna modelácia

- A Zimová zóna
- B Vodný prúd
- C Vývoj vody
- D Konečný trávnikový záhon
- E Infopoint
- F Detské ihrisko - do 6 rokov
- G Odpadová
- H Priestor pre hracie zostavy - nad 6 rokov
- I Kyslíková dráha
- J Plocha pre petangue



Funkčné využitie územia v zmysle UPN:

- Riešené územie
- Komunikácie
- Lesné pozemky
- Plachty pre vybudovanie
- Bývanie
- Zelená údržbová

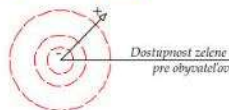

Riešené územie
Analýza dostupnosti zelene

- 1 Zdoborský útok
- 2 Kaldská
- 3 Borina
- 4 Lupa
- 5 Mestský park
- 6 Dobrota
- 7 Brezový háj
- 8 Kaldská pod Zborom
- 9 Nábrežie rieky Nitry
- 10 Veľký červený háj
- 11 Botanická záhrada SPL
- 12 Areál Agrokomplexu

Žijúci plot v okrajovej časti územia, šírka 2m
Návrhový systém
Spracovanie: GOLDFLAME
Projektovanie: HEAVENLY BLUE
Projektovanie: HENRY
Projektovanie: DIABLO

Výsadba izolačného zeleného pásu




Riešenie vznikalo postupne

Spoločnosť s dodávateľmi



Priebežné odstraňovanie nedostatkov...

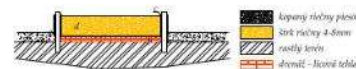

Pieskovisko drevené - rozmer 3 x 3 metre
Vzhľadom na spôsob a miesto osadenia nutnosť doplniť:
odstránenie armatúry na spodnej časti pieskoviska - materiál dub
vzdĺžneho tvaru - šírka 10cm 2 x 5m
vzdĺžne z agrotektilu (2 vrstvy) osadený na vnútornej strane pieskoviska
dĺžkový riešenie štrk - hrniec mediu :-)

K ZÁMERU


Parkový priestor pod Borinou vznikol v území, ktoré bolo v dobe budovania sídliska Klokočina využívané pre zriadenie staveniska. Plocha o výmere 2,7 ha bola dlhodobo bez jasnej funkcie, porastená ruderalnou vegetáciou a náletovými drevinami. Parkík v súčasnej dobe slúži ako lokálna rekreačná plocha, využívaná najmä rodinami s deťmi, a zároveň ako spojnica medzi objektmi občianskej vybavenosti (Poliklinika, kostol s komunitným centrom, obchodné predávkzy). Do budúcnosti, po úprave lesného pozemku Borina, bude priestor parku predstavovať nástupný priestor pre toto územie. V roku 2012 sa na ploche dobuduje kaviareň, ktorá pre návštevníkov zabezpečí prvky základnej sociálnej vybavenosti.

ROZŠÍRENIE PARKU - HOSPODÁRSKY DVOR, NITRA


ZODPOVEDNÝ PROJEKTANT: ING. ARCH. STANISLAV BABČAN
NÁVRH: ING. ŠTEFAN LANČARIČ, ING. EUDMILA ŠTERDASOVÁ
STUPEN: ŠTÚDIA
DÁTUM: 2009
INVESTOR: MSÚ V NITRE
REALIZÁCIA: 2010

LEGENDA:

- Dreviny pôvodné
- Dreviny navrhované
- Dlažba - andezit (lôžko - suchý betón)
- Štrkové plochy /frakcia 22 - 32 mm/
- Iné spevnené plochy
- Lavičky drevené
- Vstupy do územia


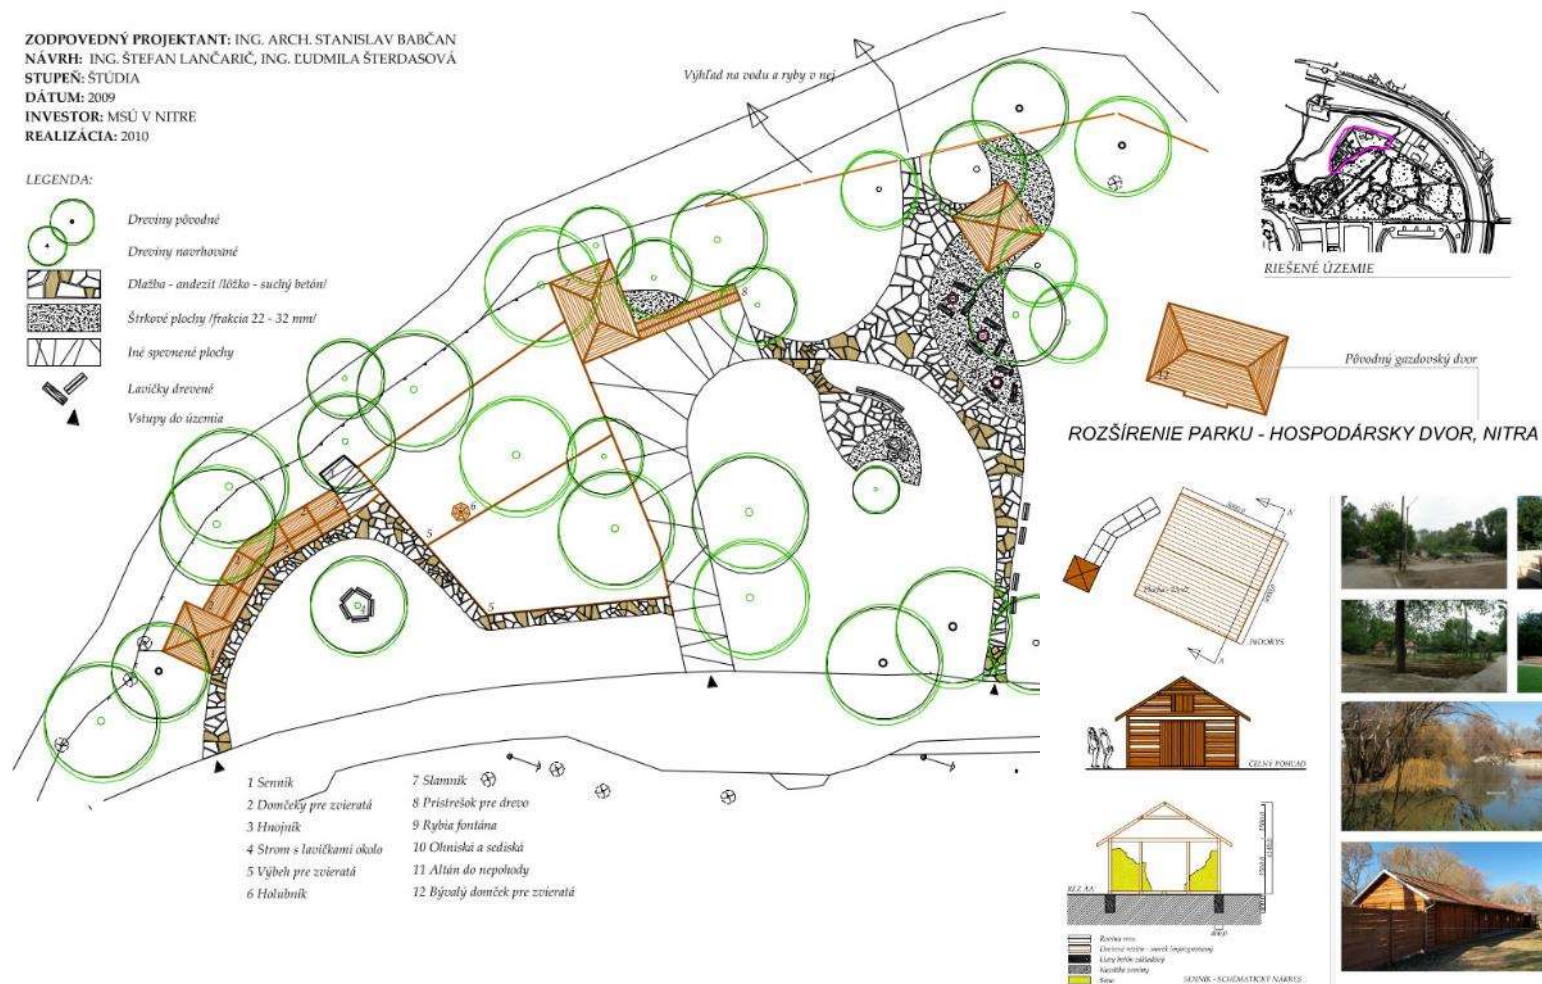


ROZŠÍRENIE PARKU - HOSPODÁRSKY DVOR, NITRA

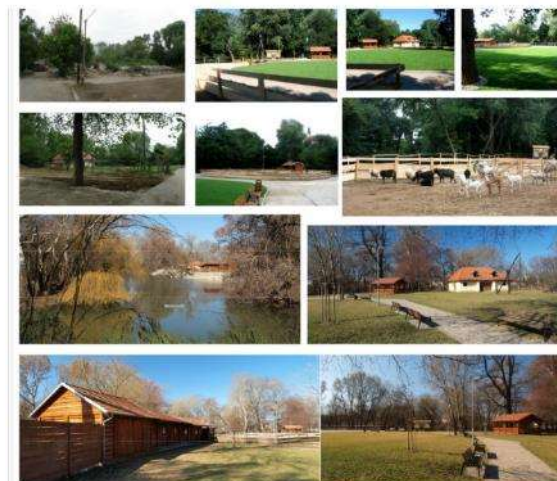


FOTODOKUMENTÁCIA - REALIZÁCIA

Práca s verejnou

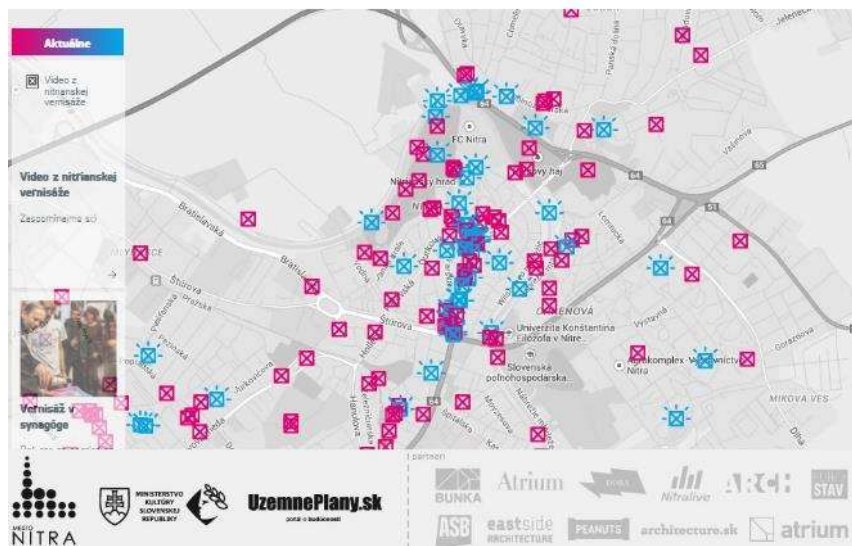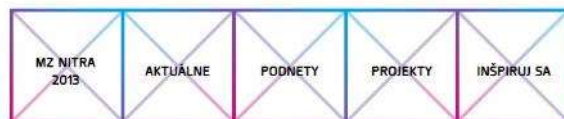

Mestské zásahy Nitra, 2013


- 54 projektov
- 144 podnetov
- 60.000€ realizácia
- 6 zrealizovaných projektov

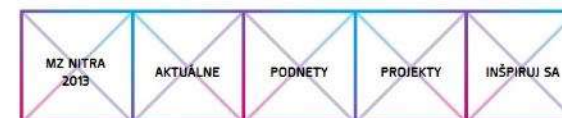

- 28 prihlásených projektov
- 50 000€
- Hlasovanie 7238 hlasov
- 10/2 úspešných projektov
- Realizácia do 15.11.2018

Mením Moje Mesto

AŽ 5000€ na tvoj projekt!

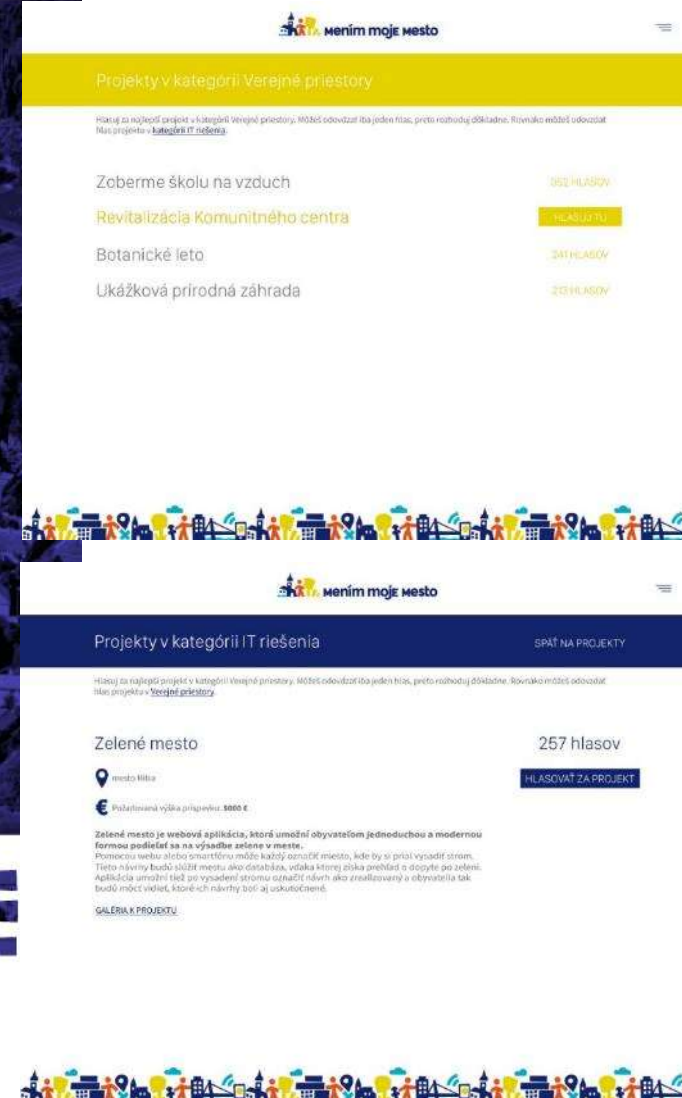

Mením Moje Mesto

Projekty v kategórii Verejné priestory

Hlasuj za najlepší projekt v kategórii Verejné priestory. Môžeš odovzdať iba jeden hlas, preto rozhoduj dôkladne. Rovnako môžeš odovzdať hlas projektu v [kategórii IT riešenia](#).

Zoberme školu na vzduch	952 HLASOV
Revitalizácia Komunitného centra	948 HLASOV
Botanické jeto	541 HLASOV
Ukážková prírodná záhrada	233 HLASOV

Mením Moje Mesto

Projekty v kategórii IT riešenia

Hlasuj za najlepší projekt v kategórii Verejné priestory. Môžeš odovzdať iba jeden hlas, preto rozhoduj dôkladne. Rovnako môžeš odovzdať hlas projektu v [kategórii Verejné priestory](#).

Zelené mesto 257 hlasov

[Hlasovať za projekt](#)

Zelené mesto je webová aplikácia, ktorá umožní obyvateľom jednoduchou a modernou formou podieľať sa na výsadbe zelene v meste. Pomocou webu alebo smartfónu môže každý označiť miesto, kde by si prišiel vysadiť strom. Tieto návrhy budú slúžiť mestu ako databáza, vďaka ktorej môže prebiehať o dopravy po zelene. Aplikácia umožní tiež po vysadení stromu označiť návrh ako zrealizovaný a obyvateľ tak bude môcť vidieť, ktoré z návrhov boli aj uskutočnené.

[GALERIA K PROJEKTU](#)



Príklady zrealizovaných projektov



Mením Moje Mesto, 2018

V roku 2019:

Cieľom grantového programu **Mením Moje Mesto** je podporovať inovatívne verejnoprospešné aktivity a kreatívne nápady občanov mesta Nitra v rôznych oblastiach, ktoré prispievajú ku skvalitneniu života v meste a vychádzajú z potrieb a záujmov jeho občanov. Tento program je financovaný z participatívneho rozpočtu **mesta Nitra** a administrovaný v spolupráci s **Nitrianskou komunitnou nadáciou**. Znamená to, že samotní občania predkladajú svoje projekty, rozhodujú o ich realizácii formou hlasovania a realizujú ich na základe dobrovoľnej práce. Na rok 2019 vyčlenilo mesto Nitra na jeho realizáciu sumu **80 000 €**. V rámci grantovej výzvy programu MMM 2019 mohli predkladatelia prihlásiť svoje projekty z nasledovných oblastí: **vzdelávanie, sociálna oblasť a ochrana zdravia, aktivizácia mladých ľudí i seniorov, aktívna kultúra a zachovanie kultúrnych hodnôt, ochrana životného prostredia, rozvoj cestovného ruchu, verejné priestory či športové aktivity pre verejnosť**. Grantová výzva bola uzatvorená 18.3. 2017. Do výzvy sa prihlásilo celkovo 67 projektov. Na základe odporúčania odbornej komisie, zloženej zo zástupcov mesta a NKN, do hlasovania postúpilo **57 z nich**. Prostredníctvom hlasovania bolo napokon vybraných 21 projektov, z toho 6 bude podporených priamo Nitrianskou komunitnou nadáciou.

Viac informácií GRATULUJEME 452 hlasov

Deň Architektúry 2019

Predkladateľ: SPU v Nitre - Katedra záhradnej a krajinnej architektúry

Lokalita: Kino Palace, Radlinského ulica a sídlisko Chrenová

Požadovaná suma: 4 000,00 €

Počet hlasov: 451

Cieľom projektu je organizovanie verejného festivalu „Deň architektúry“. Festival má ambíciu vzbudiť u občanov mesta, odborníkov a študentov záujem o architektúru, ako aj o vzhľad verejných priestranstiev v meste Nitra. Zároveň bude informovať verejnosť o súčasnom stave architektúry v Nitre a možnostiach jej smerovania do budúcnosti. Festival je venovaný téme Sídlišká. Táto téma bude komunikovaná formou verejných prednášok, diskusií, premietaní, Art - informačných objektov, ale aj výstav a prehliadok... Súčasťou festivalu tvorí aj súťažná prezentácia návrhov študentov Katedry záhradnej a krajinnej architektúry zameraných na revitalizáciu mesta Nitra.



Divadelná zóna

Predkladateľ: Divadlo Andreja Bagara v Nitre

Lokalita: Priestor pre DAB, Svätoplukovo námestie

Požadovaná suma: 4 000,00 €

Počet hlasov: 398

Cieľom projektu je zúžitkovať a revitalizovať verejný priestor pred Divadlom Andreja Bagara v Nitre prostredníctvom umeleckého návrhu, ktorý ponúkne netradičné dizajnové riešenie tohto priestoru. Priestor nebude slúžiť iba divákovi nášho DAB, ktorí prichádzajú na predstavenia, ale aj širokej verejnosti mesta Nitra. K dizajnovému návrhu a realizácii projektu boli prizvané mladé architektky zo skupiny Woven, ktoré sa dlhodobo venujú téme netradičného využitia verejných priestorov a majú za sebou úspešné realizácie doma aj v zahraničí. Priestor bude slávnostne otvorený prostredníctvom happeningového podujatia pre verejnosť. Od jari do jesene bude v priestore fungovať aj pojazdná kaviareň Ape Coffee Nitra.



SPOLUPRÁCA S UNIVERZITAMI


- FA STU V BRATISLAVE
- FZKI SPU V NITRE



- Zelená infraštruktúra
- Manažment zrážkovej vody
- Kvalita verejných priestranstiev
- Bývanie


KATALÓG PRÁC ŠTUDENTOV ZÁHRADNEJ A KRAJINNEJ ARCHITEKTÚRY

VÝSLEDKY SPOLUPRÁCE MEDZI MESTOM NITRA A FAKULTOU ZÁHRADNÍCTVA A KRAJINNEHO INŽINIERSTVA
SLOVENSKEJ POĽNOHOSPODÁRSKEJ UNIVERZITY V NITRE

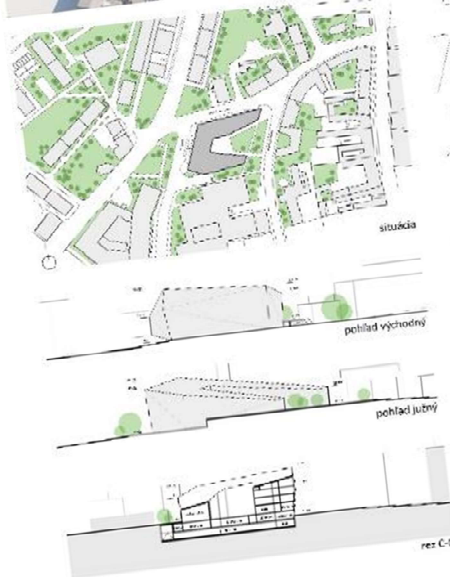

študent: Bc. Lucia Kučerová
podľa: doc. Ing. arch. R. Samara, PhD.

NITRA
preddiplomový projekt HOTEL

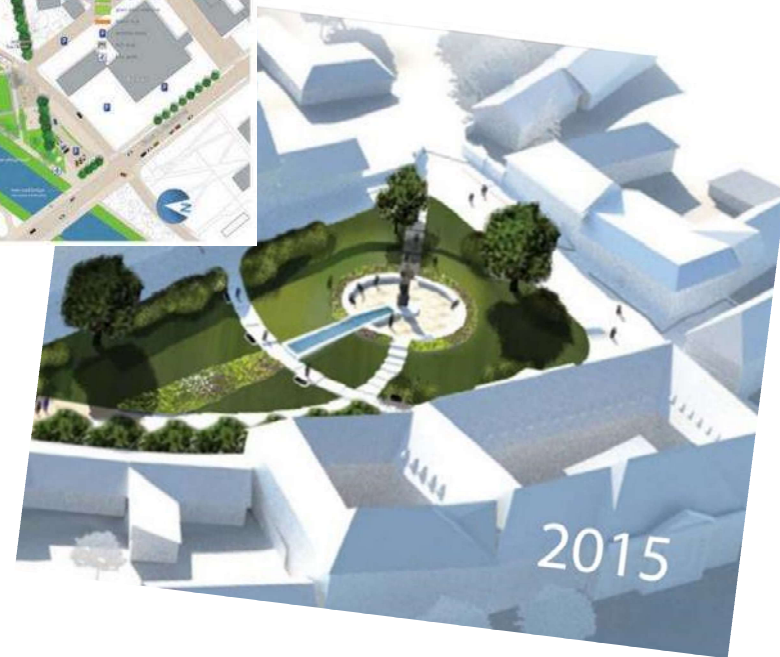

Medzinárodné projekty a partnerstvá



USEACT – URBACT II
COMMONS – INTERREG IVC



BUDOVANIE PRVKOV ZELENEJ INFRAŠTRUKTÚRY

Trvalkové výsadby na kruhových objazdoch



Trvalkové výsadby – verejná zeleň +900m² v rokoch 2013 - 2017





Minipark – Starý rýnok



Župné námestie







Nové alejové výsadby + cca 120 stromov každý rok





MZ NITRA 2013	AKTUÁLNE	PODNETY	PROJEKTY	INŠPIRUJ SA
------------------	----------	---------	----------	-------------

- Extenzívne vegetačné strechy
- Municipálne budovy
- Strecha Mestského úradu v Nitre

28

Mesto na úrovni

Autori

Štefan Lenčarič, Tomáš Belovič

Miesto/lokalita

CMZ

Odhadovaná cena

Podľa výmery

INFO

GALÉRIA

LOKALITA

✓

HLASUJ
LAJKUJ
ŠTEBOČ
PLUSUJ

Hlasuj 48

Tweet

↑

Mesto má svoju daň, krajina ustúpila betónu. Vezmime prírodu o úroveň vyššie, do „strešnej krajiny“. Otvárajú sa zaujímavé možnosti ako zatraktívniť mesto nielen ore oko. O ploché, ponuro pôsobiace strechy v centre mesta naozaj nie je núdza. Extenzívnu, nízko údržbovú strešnú zeleň je možné aplikovať na obrovských výmerách ... hydroizolácia a statika pri takomto spôsobe údržavy nie sú argumentom proti ... veď dnes nám tiež do vnútra budovy nepší, a štrk je rozhodne ťažší, ako namliešaný substrát. Keď častokrát hovoríme, že prostredie vychováva, vyššia kvalita a estetika sveta striech nám pri letnom pohľade z okna určite pomôžu poposať sa s nástrahami bežného dňa.

ĎAKUJEM ZA POZORNOSŤ

KONTAKT:

Mestský úrad Nitra

Tel.: +421 37 65 02 111

Štefánikova trieda 60

info@nitra.sk

950 06 NITRA

www.nitra.sk